


Franconia Saal
große Bühne, großer Saal

Bestuhlung:
130 Plätze mit Abstand je min. 1,50 m
Tische entweder 1,20m x 0,45m oder 1,80m x 0,45m
Gänge mit 1,50 m Breite.

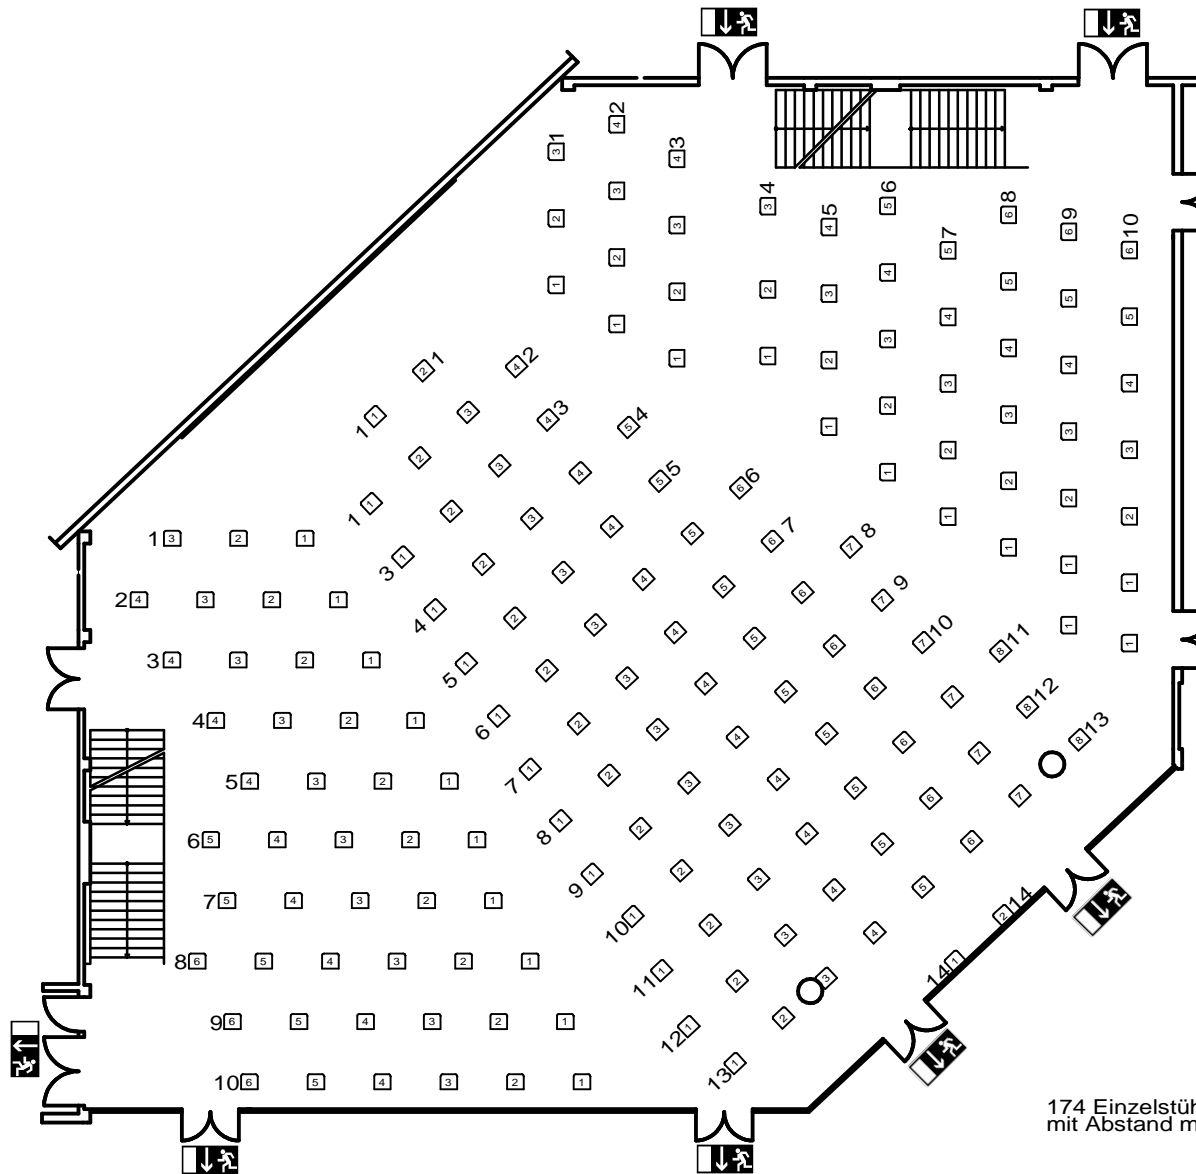

174 Einzelstühle
mit Abstand mind. 1,5 m nach allen Seiten


Franconia Saal
große Bühne, großer Saal
RB 3



**Congress Centrum
Würzburg**

Vermietung:
Congress - Tourismus - Würzburg
Turmgasse 11, Am Congress Centrum
97070 Würzburg
Telefon: 0931 / 37 28 29
E-Mail: tagungen@wuerzburg.de
www.wuerzburg.de/ccw

Maßstab	1:250
Plangröße	A4
Datum	?
Veranst.	CORONA
Sitzplätze	174

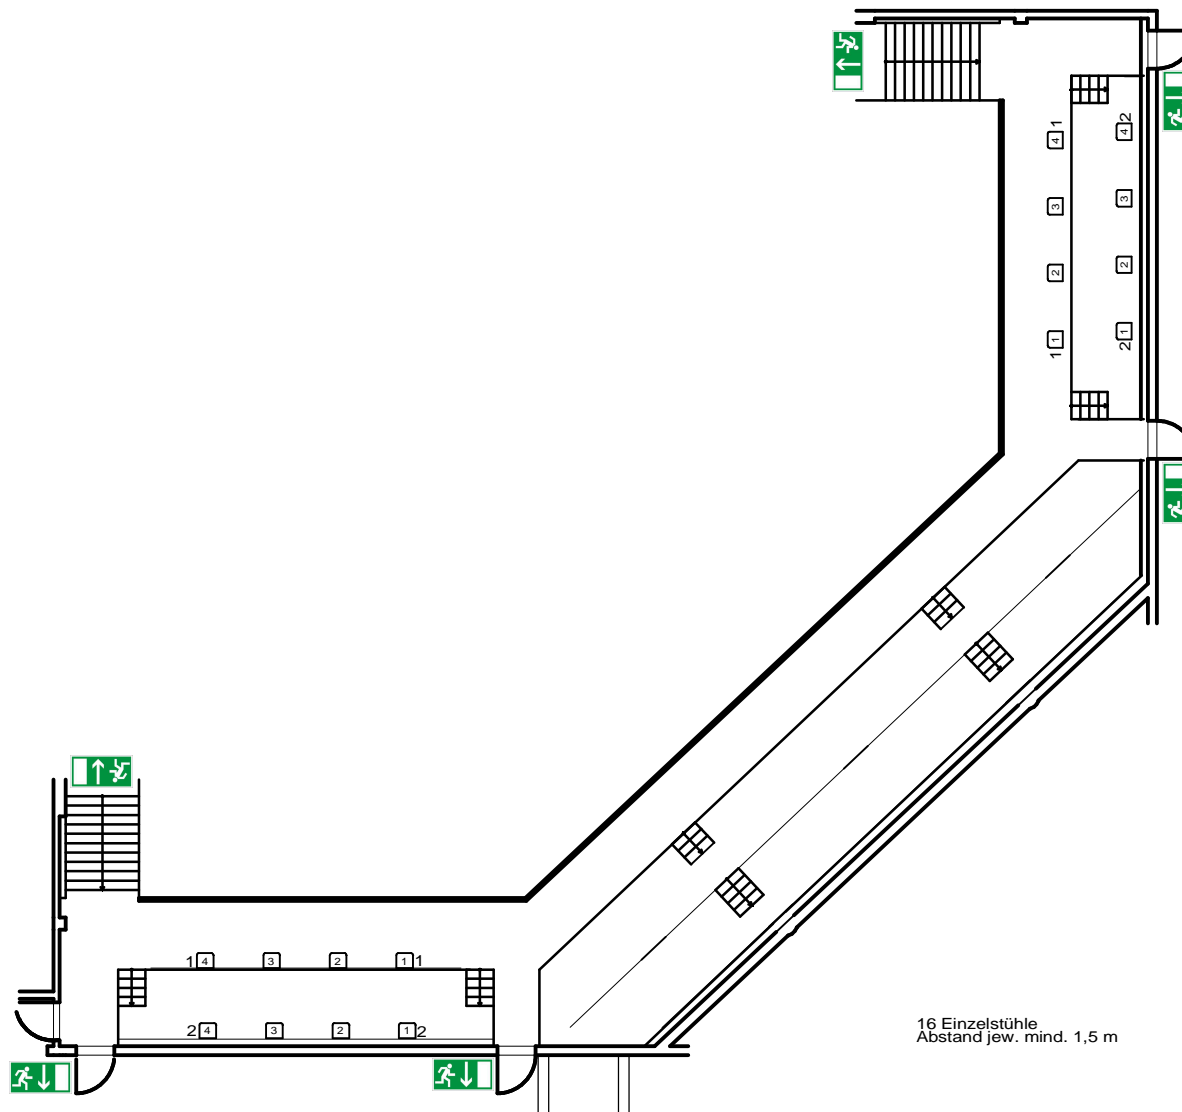


Empore
Franconia Saal



**Congress Centrum
Würzburg**

Vermietung:
Congress - Tourismus - Würzburg
Turmgasse 11, Am Congress Centrum
97070 Würzburg
Telefon: 0931 / 37 28 29
E-Mail: tagungen@wuerzburg.de
www.wuerzburg.de/ccw


Maßstab	1:250
Plangröße	A4
Datum	?
Veranst.	CORONA
Sitzplätze	16

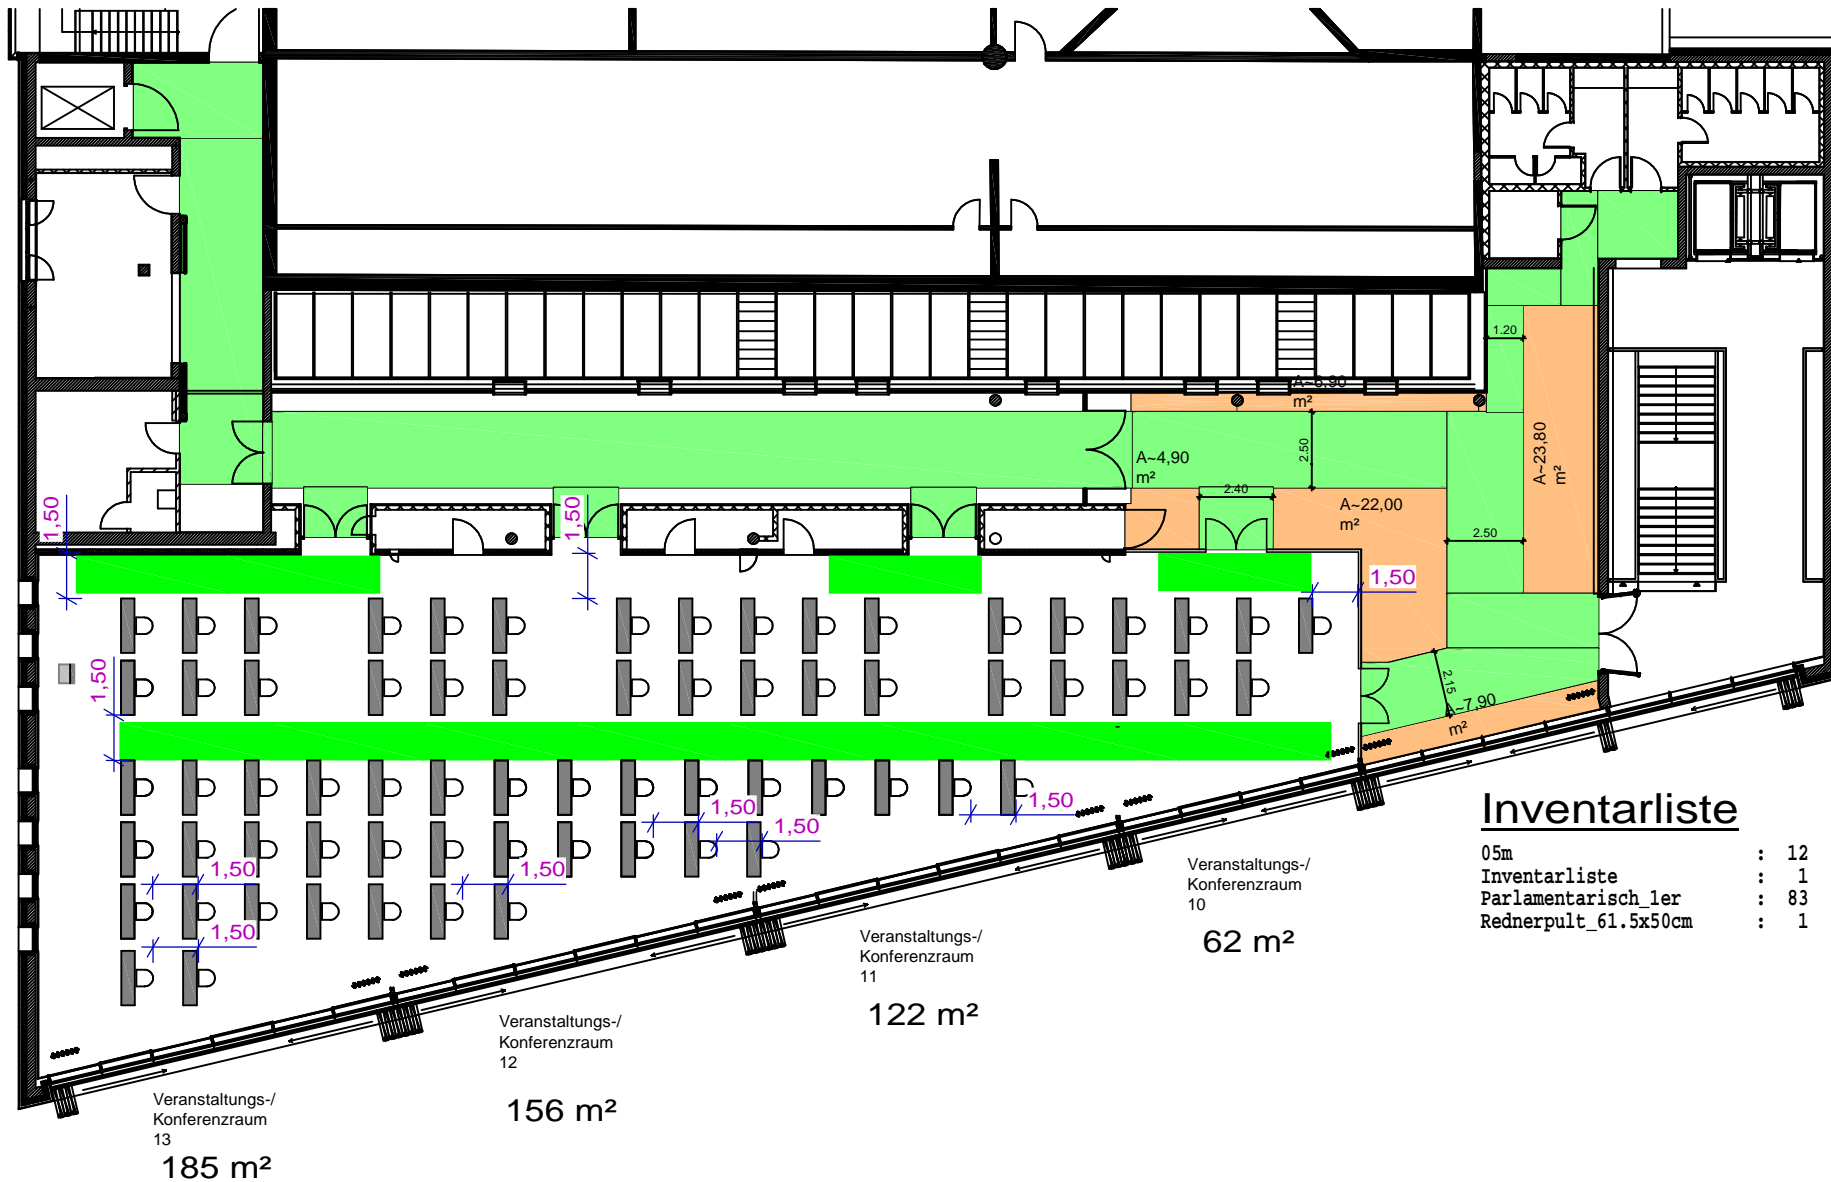

Inventarliste

05m	:	12
Inventarliste	:	1
Parlamentarisch ler	:	83
Rednerpult_61.5x50cm	:	1

Congress Centrum Würzburg	Telefon:	Maßstab 1:250	Veranst. ?	Veranst.-Datum ?
	Telefax:			
		Plangröße A4	Sitzplätze 68+ Ref.T	Ausdruck vom 28.09.2020

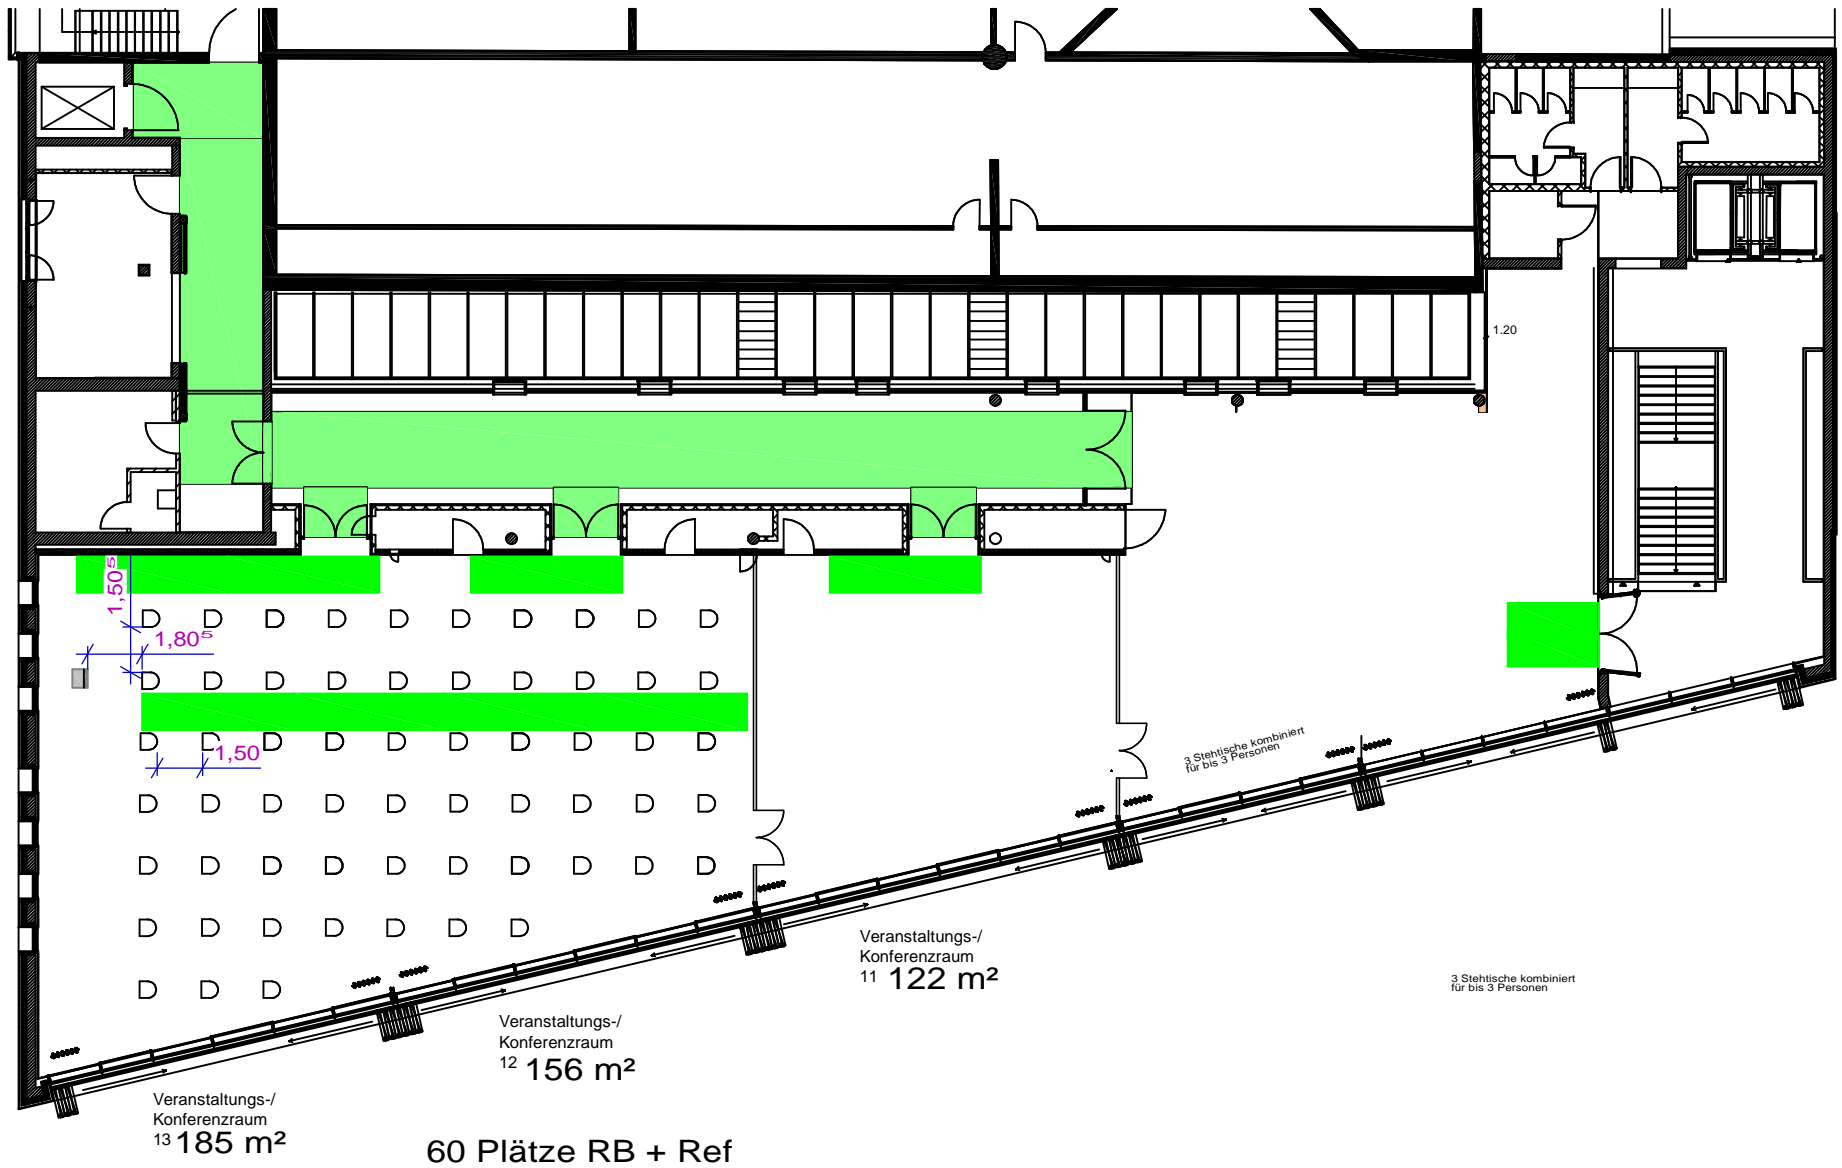

Congress Centrum Würzburg	Telefon:	Maßstab	1:250	Veranst. ?	Veranst.-Datum ?
	Telefax:	Plangröße	A4	Sitzplätze ?	Ausdruck vom 07.04.2021